


# 6. orientations d'aménagement des secteurs U1 et AU1

plan local d'urbanisme  
de verzeille (11)


commune de verzeille - 11250  
conduite d'étude dde11

---

agence turbines\* - 39 rue caraman - 31 000 toulouse

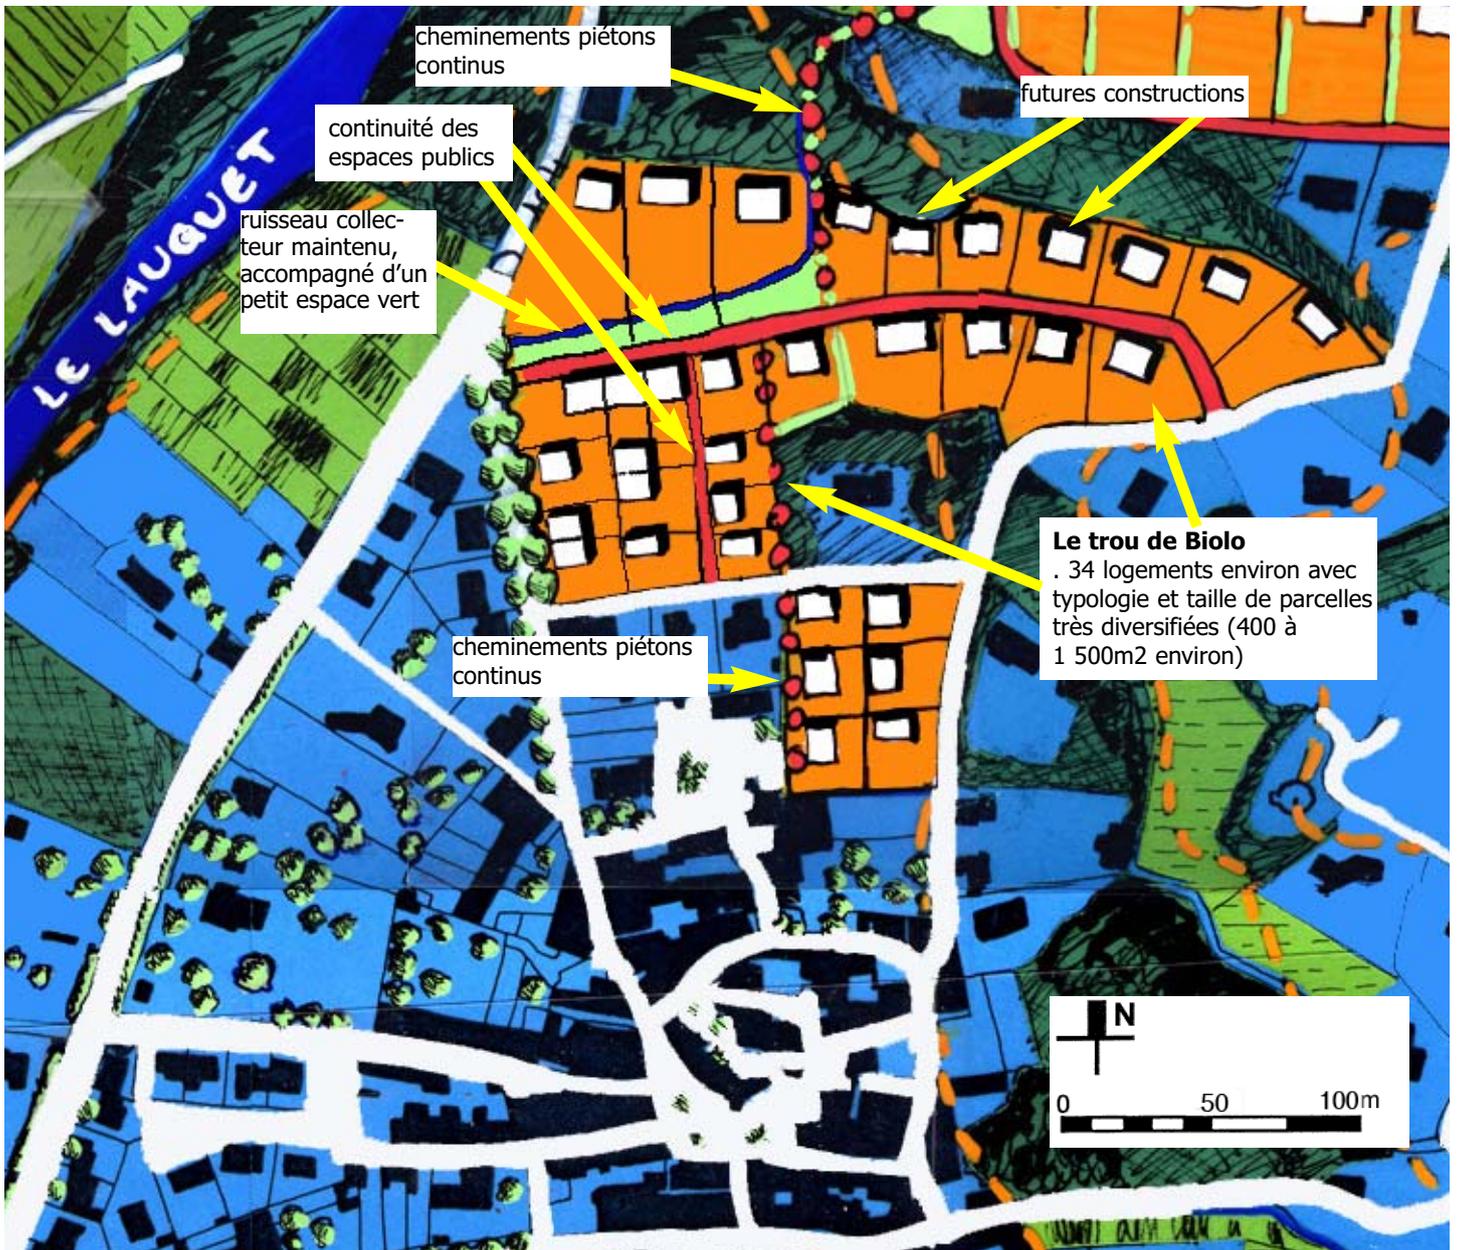

## orientations d'aménagement pour la zone U1 au Trou de Biolo éch. 1 / 2 500

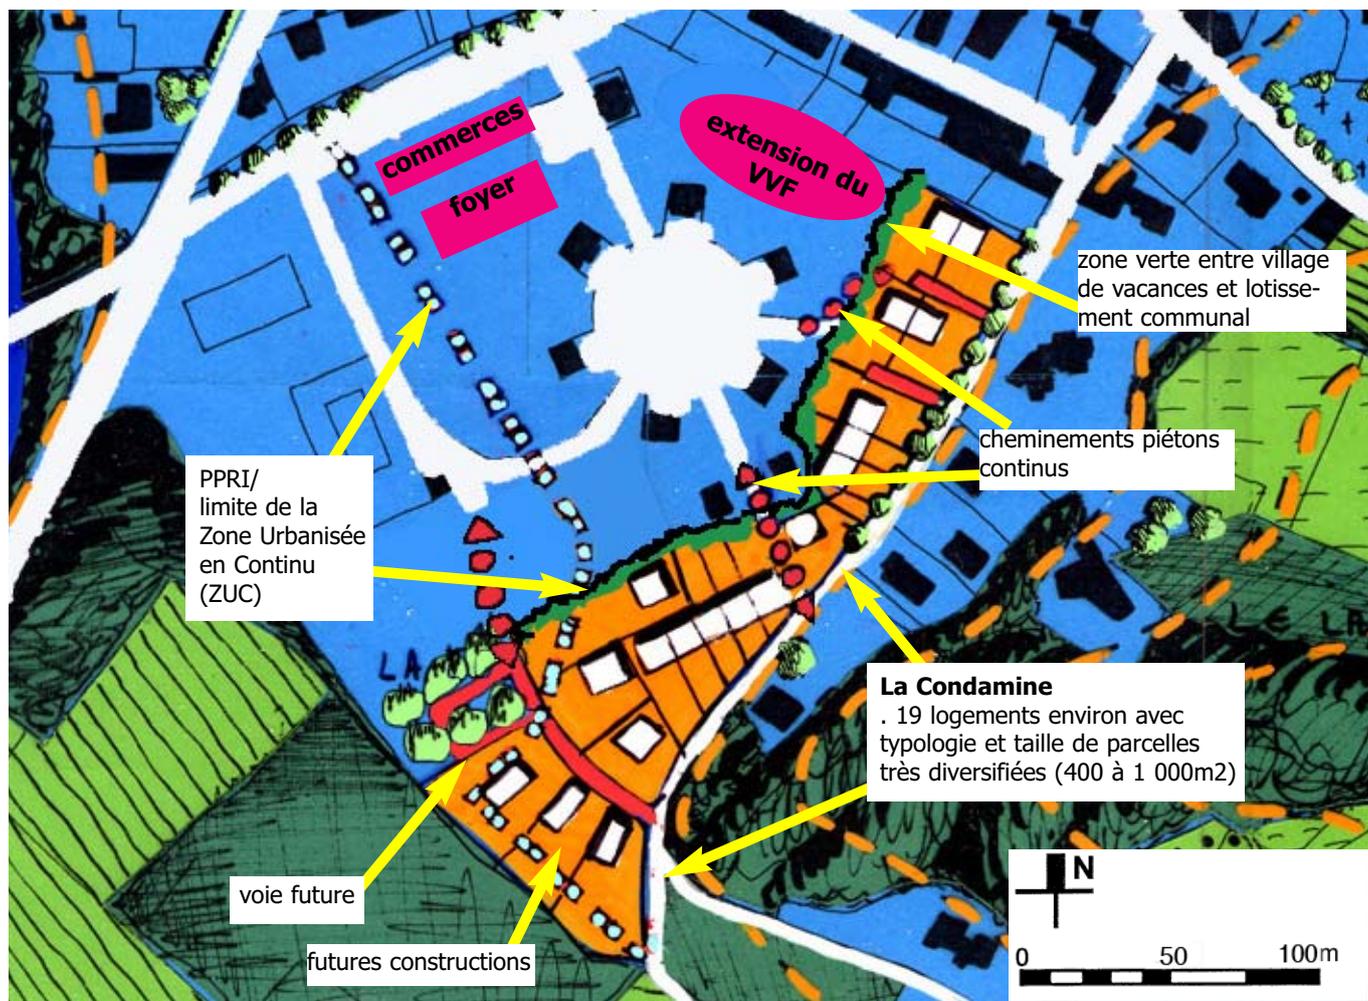

## orientations d'aménagement pour la zone AU1 à la Condamine éch. 1 / 2 500